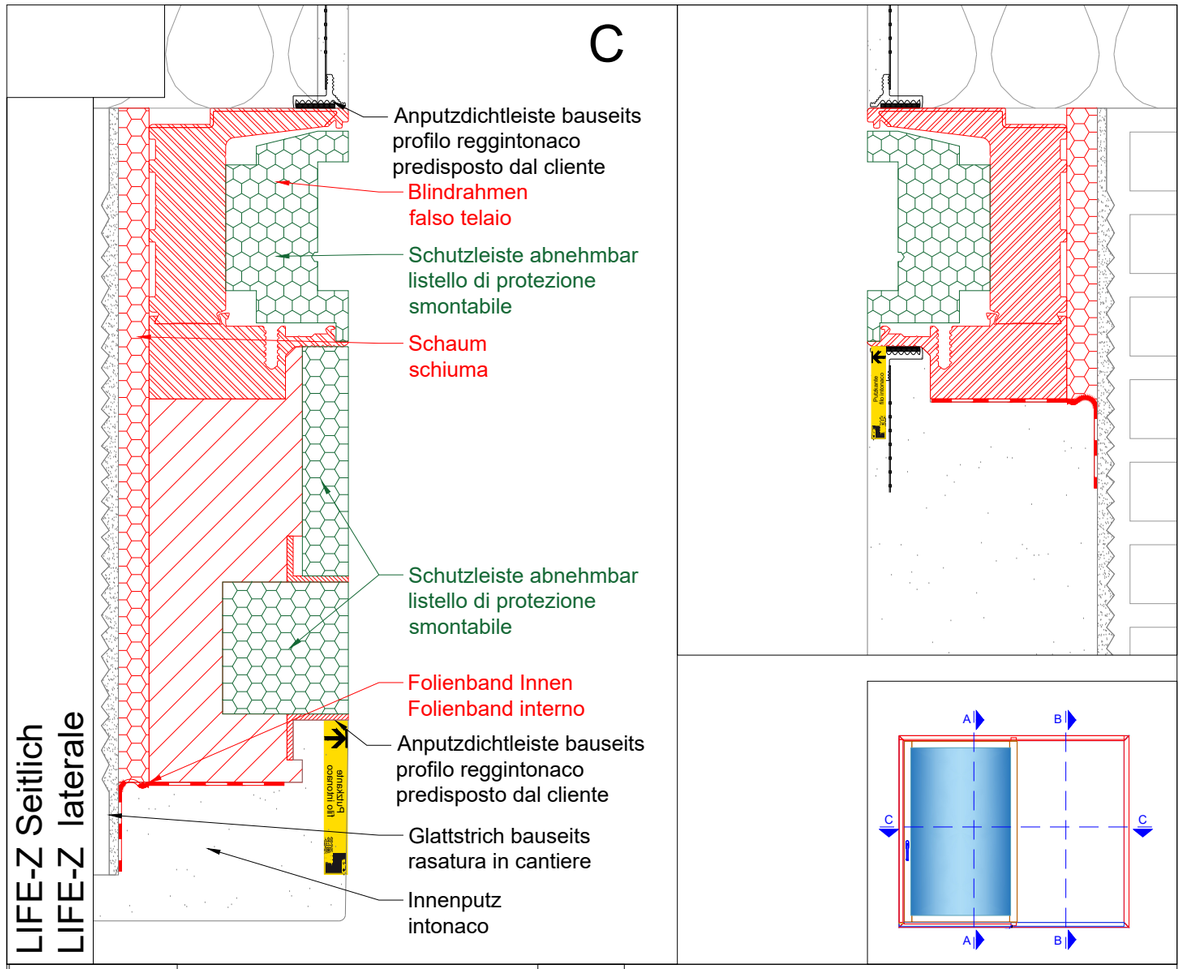
C
LIFE-Z Seitlich
LIFE-Z laterale
Anputzdichtleiste bauseits
profilo reggintonaco
predisposto dal cliente
Blindrahmen
falso telaio
Schutzleiste abnehmbar
listello di protezione
smontabile
Schaum
schiuma
Schutzleiste abnehmbar
listello di protezione
smontabile
Folienband Innen
Folienband interno
Anputzdichtleiste bauseits
profilo reggintonaco
predisposto dal cliente
Glattstrich bauseits
rasatura in cantiere
Innenputz
intonaco
A
B
C
C
A
B

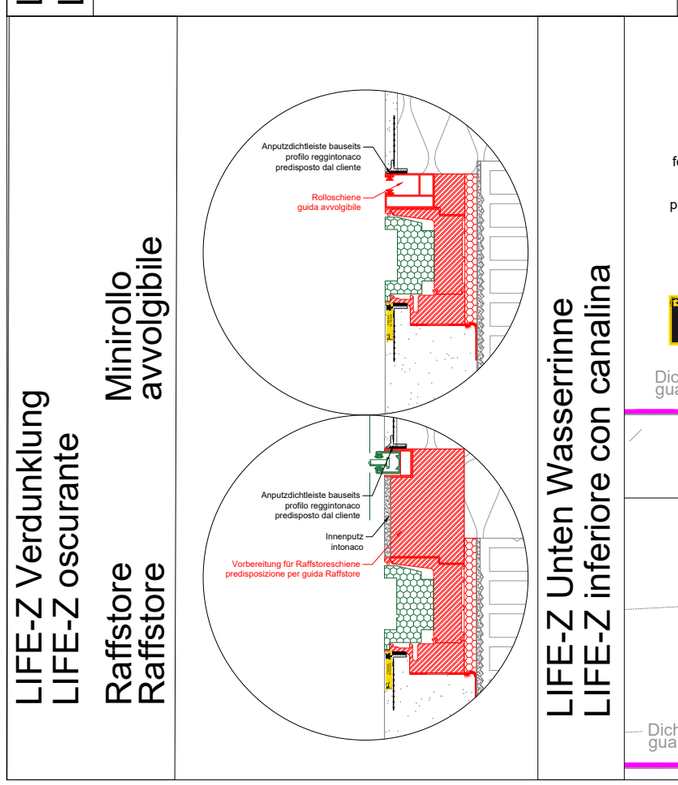
LIFE-Z Verdunklung
LIFE-Z oscurante
Minirollo
avvolgibile
Raffstore
Raffstore
Anputzdichtleiste bauseits
profilo reggintonaco
predisposto dal cliente
Rolloschiene
guida avvolgibile
Anputzdichtleiste bauseits
profilo reggintonaco
predisposto dal cliente
Innenputz
intonaco
Vorbereitung für Raffstoreschiene
predisposizione per guida Raffstore

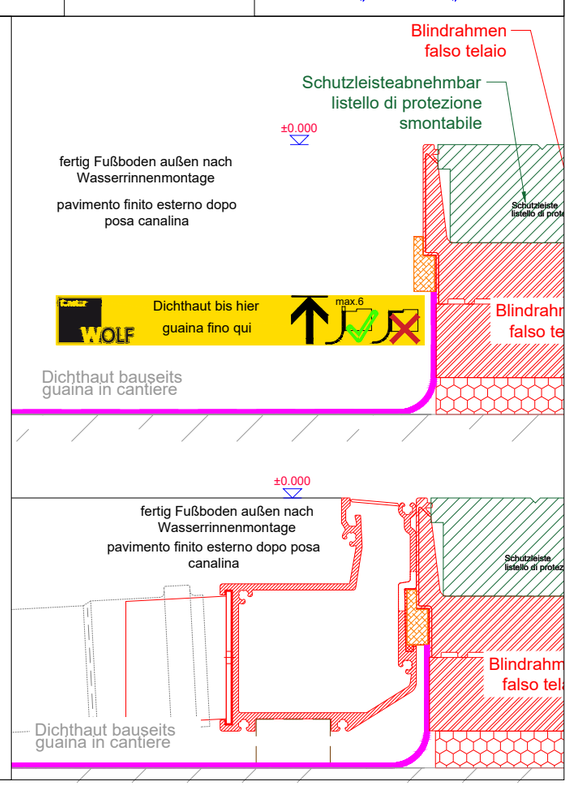
LIFE-Z Unten Wasserrinne
LIFE-Z inferiore con canalina
Blindrahmen
falso telaio
Schutzleisteabnehmbar
listello di protezione
smontabile
±0.000
fertig Fußboden außen nach
Wasserrinnenmontage
pavimento finito esterno dopo
posa canalina
Dichthaut bis hier
guaina fino qui
max.6
Dichthaut bauseits
guaina in cantiere
±0.000
fertig Fußboden außen nach
Wasserrinnenmontage
pavimento finito esterno dopo posa
canalina
Dichthaut bauseits
guaina in cantiere

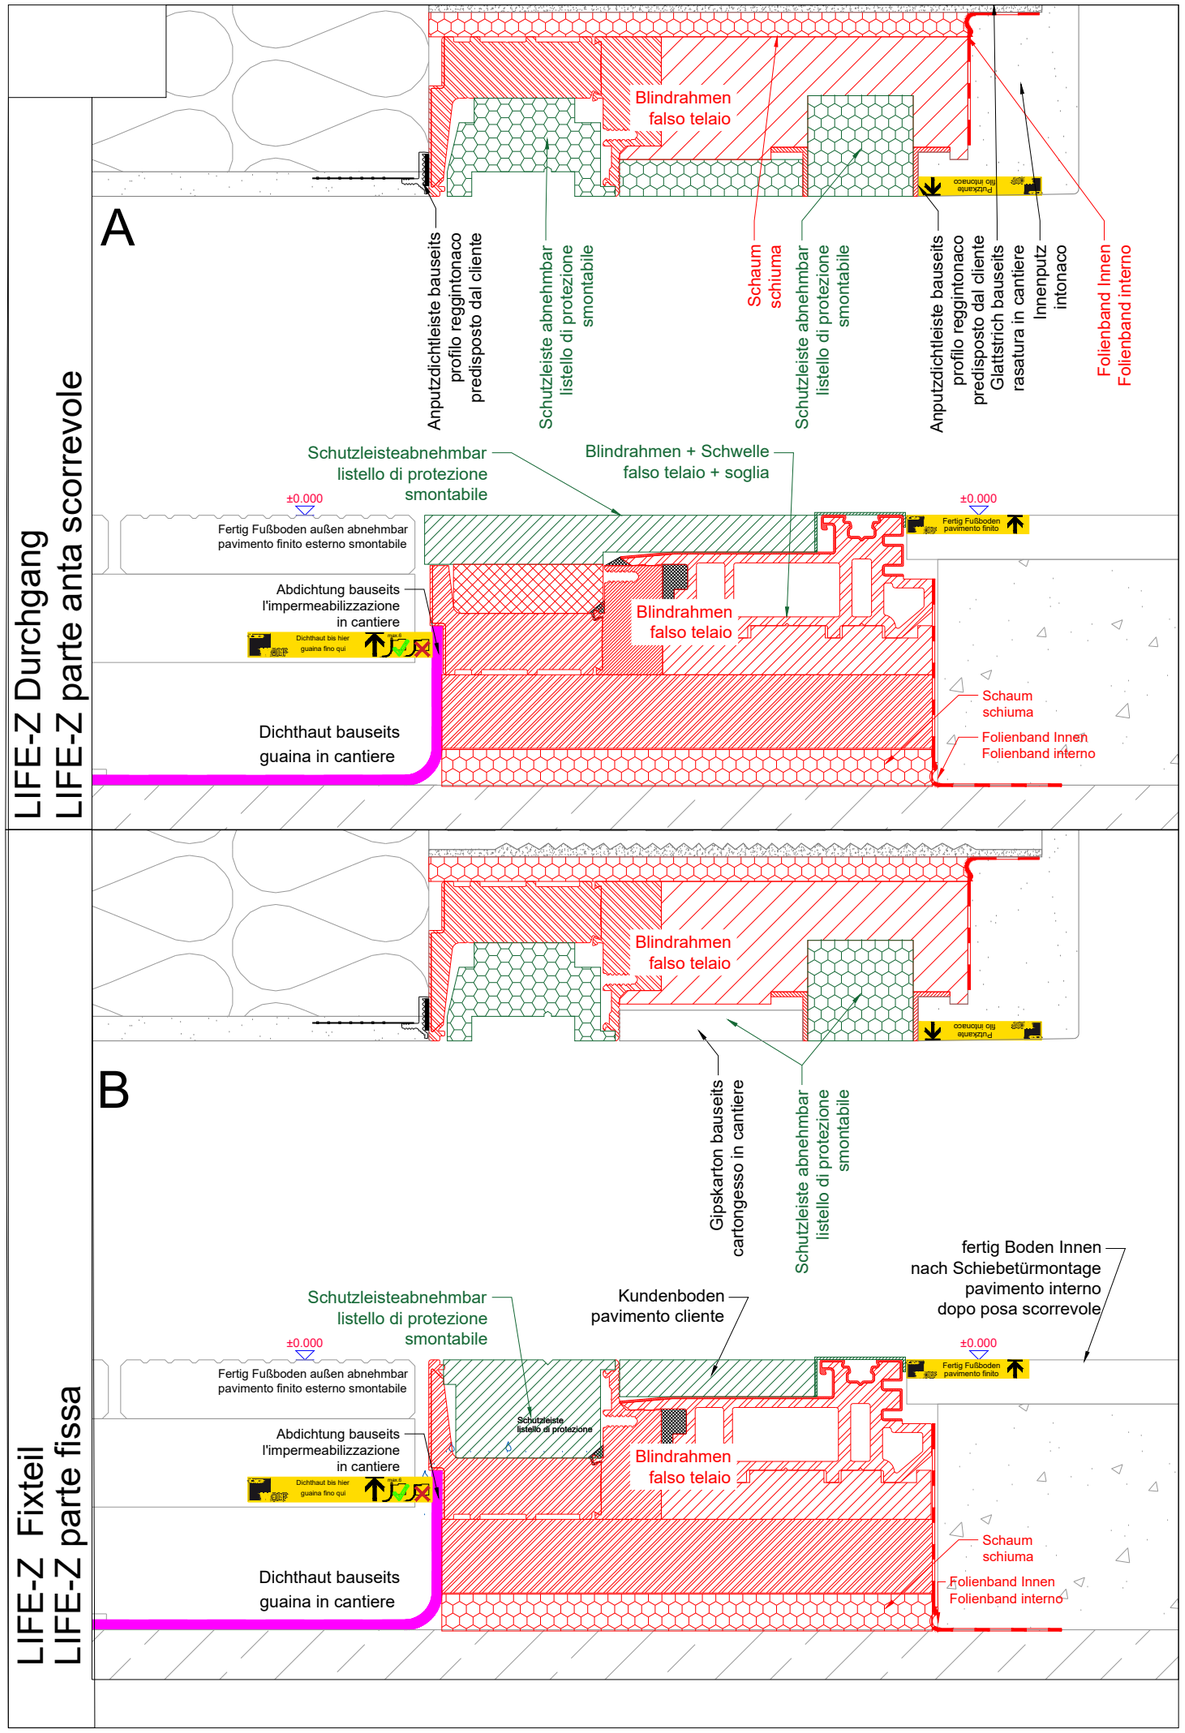
LIFE-Z Durchgang
LIFE-Z parte anta scorrevole
A
Blindrahmen
falso telaio
Anputzdichtleiste bauseits
profilo reggintonaco
predisposto dal cliente
Schutzleiste abnehmbar
listello di protezione
smontabile
Schaum
schiuma
Schutzleiste abnehmbar
listello di protezione
smontabile
Anputzdichtleiste bauseits
profilo reggintonaco
predisposto dal cliente
Glattstrich bauseits
rasatura in cantiere
Innenputz
intonaco
Folienband Innen
Folienband interno
Schutzleisteabnehmbar
listello di protezione
smontabile
Blindrahmen + Schwelle
falso telaio + soglia
±0.000
Fertig Fußboden außen abnehmbar
pavimento finito esterno smontabile
±0.000
Abdichtung bauseits
l'impermeabilizzazione
in cantiere
Blindrahmen
falso telaio
Schaum
schiuma
Folienband Innen
Folienband interno
Dichthaut bauseits
guaina in cantiere
Blindrahmen
falso telaio
B
Gipskarton bauseits
cartongesso in cantiere
Schutzleiste abnehmbar
listello di protezione
smontabile
fertig Boden Innen
nach Schiebetürmontage
pavimento interno
dopo posa scorrevole
Schutzleisteabnehmbar
listello di protezione
smontabile
Kundenboden
pavimento cliente
±0.000
Fertig Fußboden außen abnehmbar
pavimento finito esterno smontabile
±0.000
Abdichtung bauseits
l'impermeabilizzazione
in cantiere
Blindrahmen
falso telaio
Schaum
schiuma
Folienband Innen
Folienband interno
Dichthaut bauseits
guaina in cantiere
LIFE-Z Fixteil
LIFE-Z parte fissa