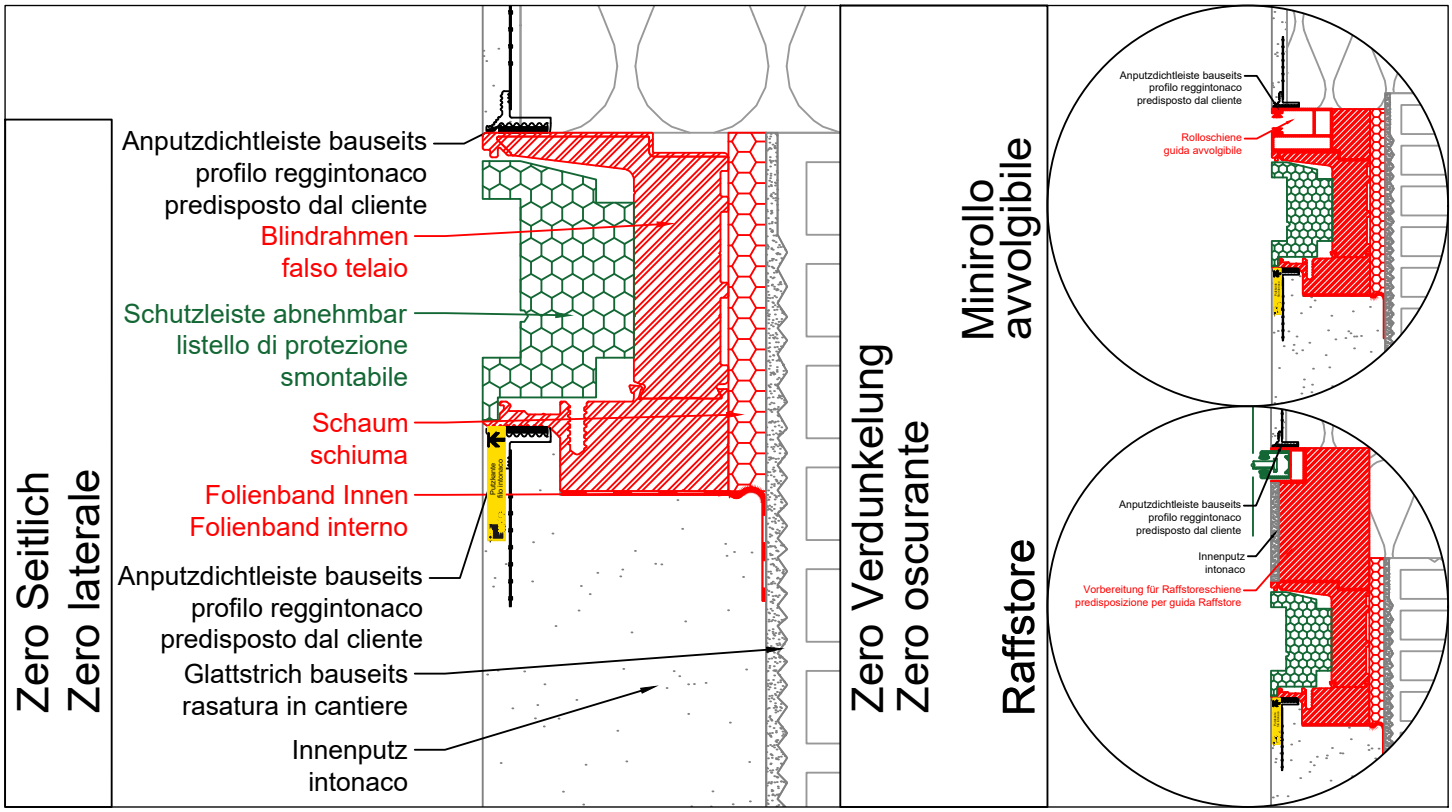
Zero Seitlich
Zero laterale
Anputzdichtleiste bauseits
profilo reggintonaco
predisposto dal cliente
Blindrahmen
falso telaio
Schutzleiste abnehmbar
listello di protezione
smontabile
Schaum
schiuma
Folienband Innen
Folienband interno
Anputzdichtleiste bauseits
profilo reggintonaco
predisposto dal cliente
Glattstrich bauseits
rasatura in cantiere
Innenputz
intonaco
Zero Verdunkelung
Zero oscurante
Minirollo
avvolgibile
Raffstore
Anputzdichtleiste bauseits
profilo reggintonaco
predisposto dal cliente
Rolloschiene
guida avvolgibile
Anputzdichtleiste bauseits
profilo reggintonaco
predisposto dal cliente
Innenputz
intonaco
Vorbereitung für Raffstoreschiene
predisposizione per guida Raffstore

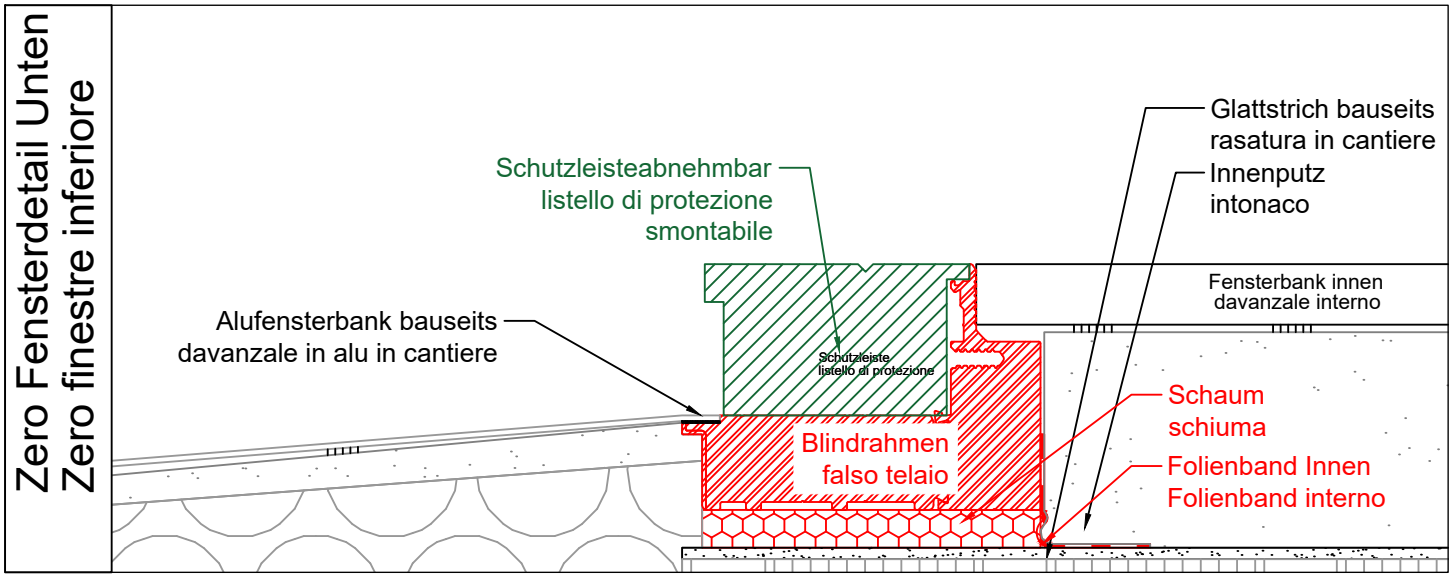
Zero Fensterdetail Unten
Zero finestre inferiore
Glattstrich bauseits
rasatura in cantiere
Innenputz
intonaco
Schutzleisteabnehmbar
listello di protezione
smontabile
Fensterbank innen
davanzale interno
Alufensterbank bauseits
davanzale in alu in cantiere
Schutzleiste
listello di protezione
Schaum
schiuma
Blindrahmen
falso telaio
Folienband Innen
Folienband interno

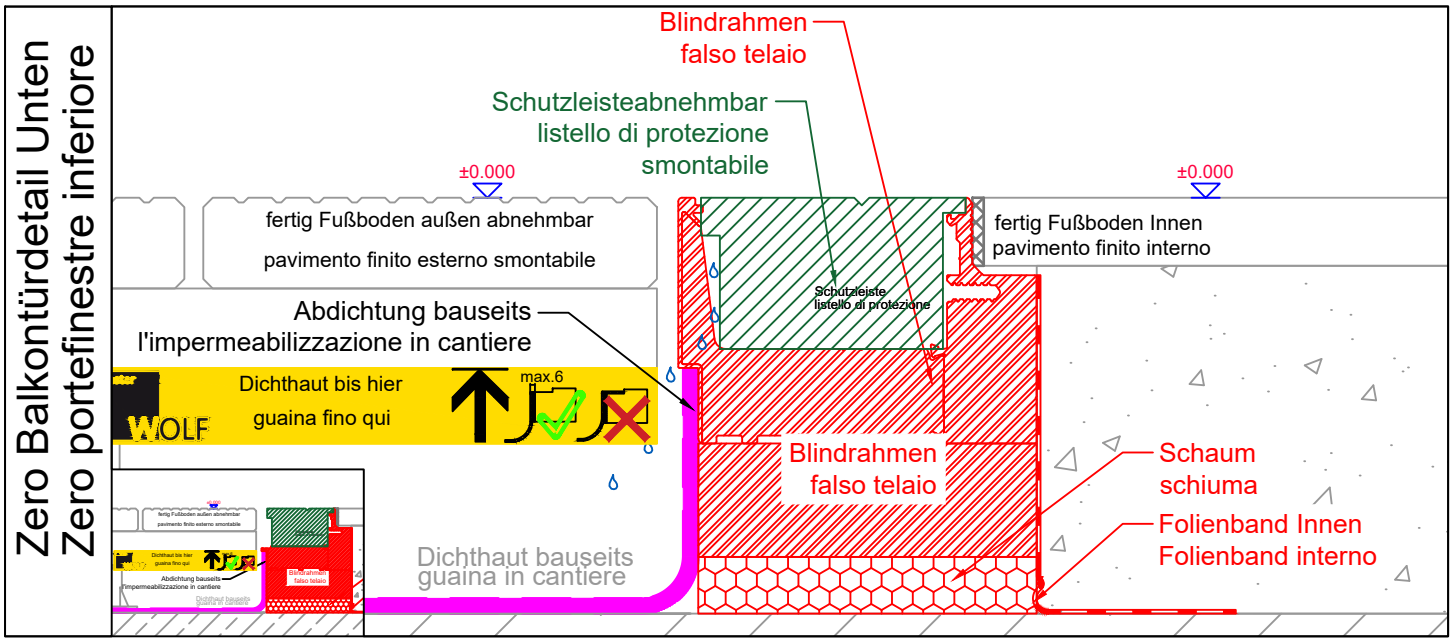
Zero Balkontürdetail Unten
Zero portefinestre inferiore
Blindrahmen
falso telaio
Schutzleisteabnehmbar
listello di protezione
smontabile
±0.000
±0.000
fertig Fußboden außen abnehmbar
pavimento finito esterno smontabile
fertig Fußboden Innen
pavimento finito interno
Abdichtung bauseits
l'impermeabilizzazione in cantiere
Dichthaut bis hier
guaina fino qui
max.6
WOLF
Schutzleiste
listello di protezione
Blindrahmen
falso telaio
Schaum
schiuma
Folienband Innen
Folienband interno
Dichthaut bauseits
guaina in cantiere